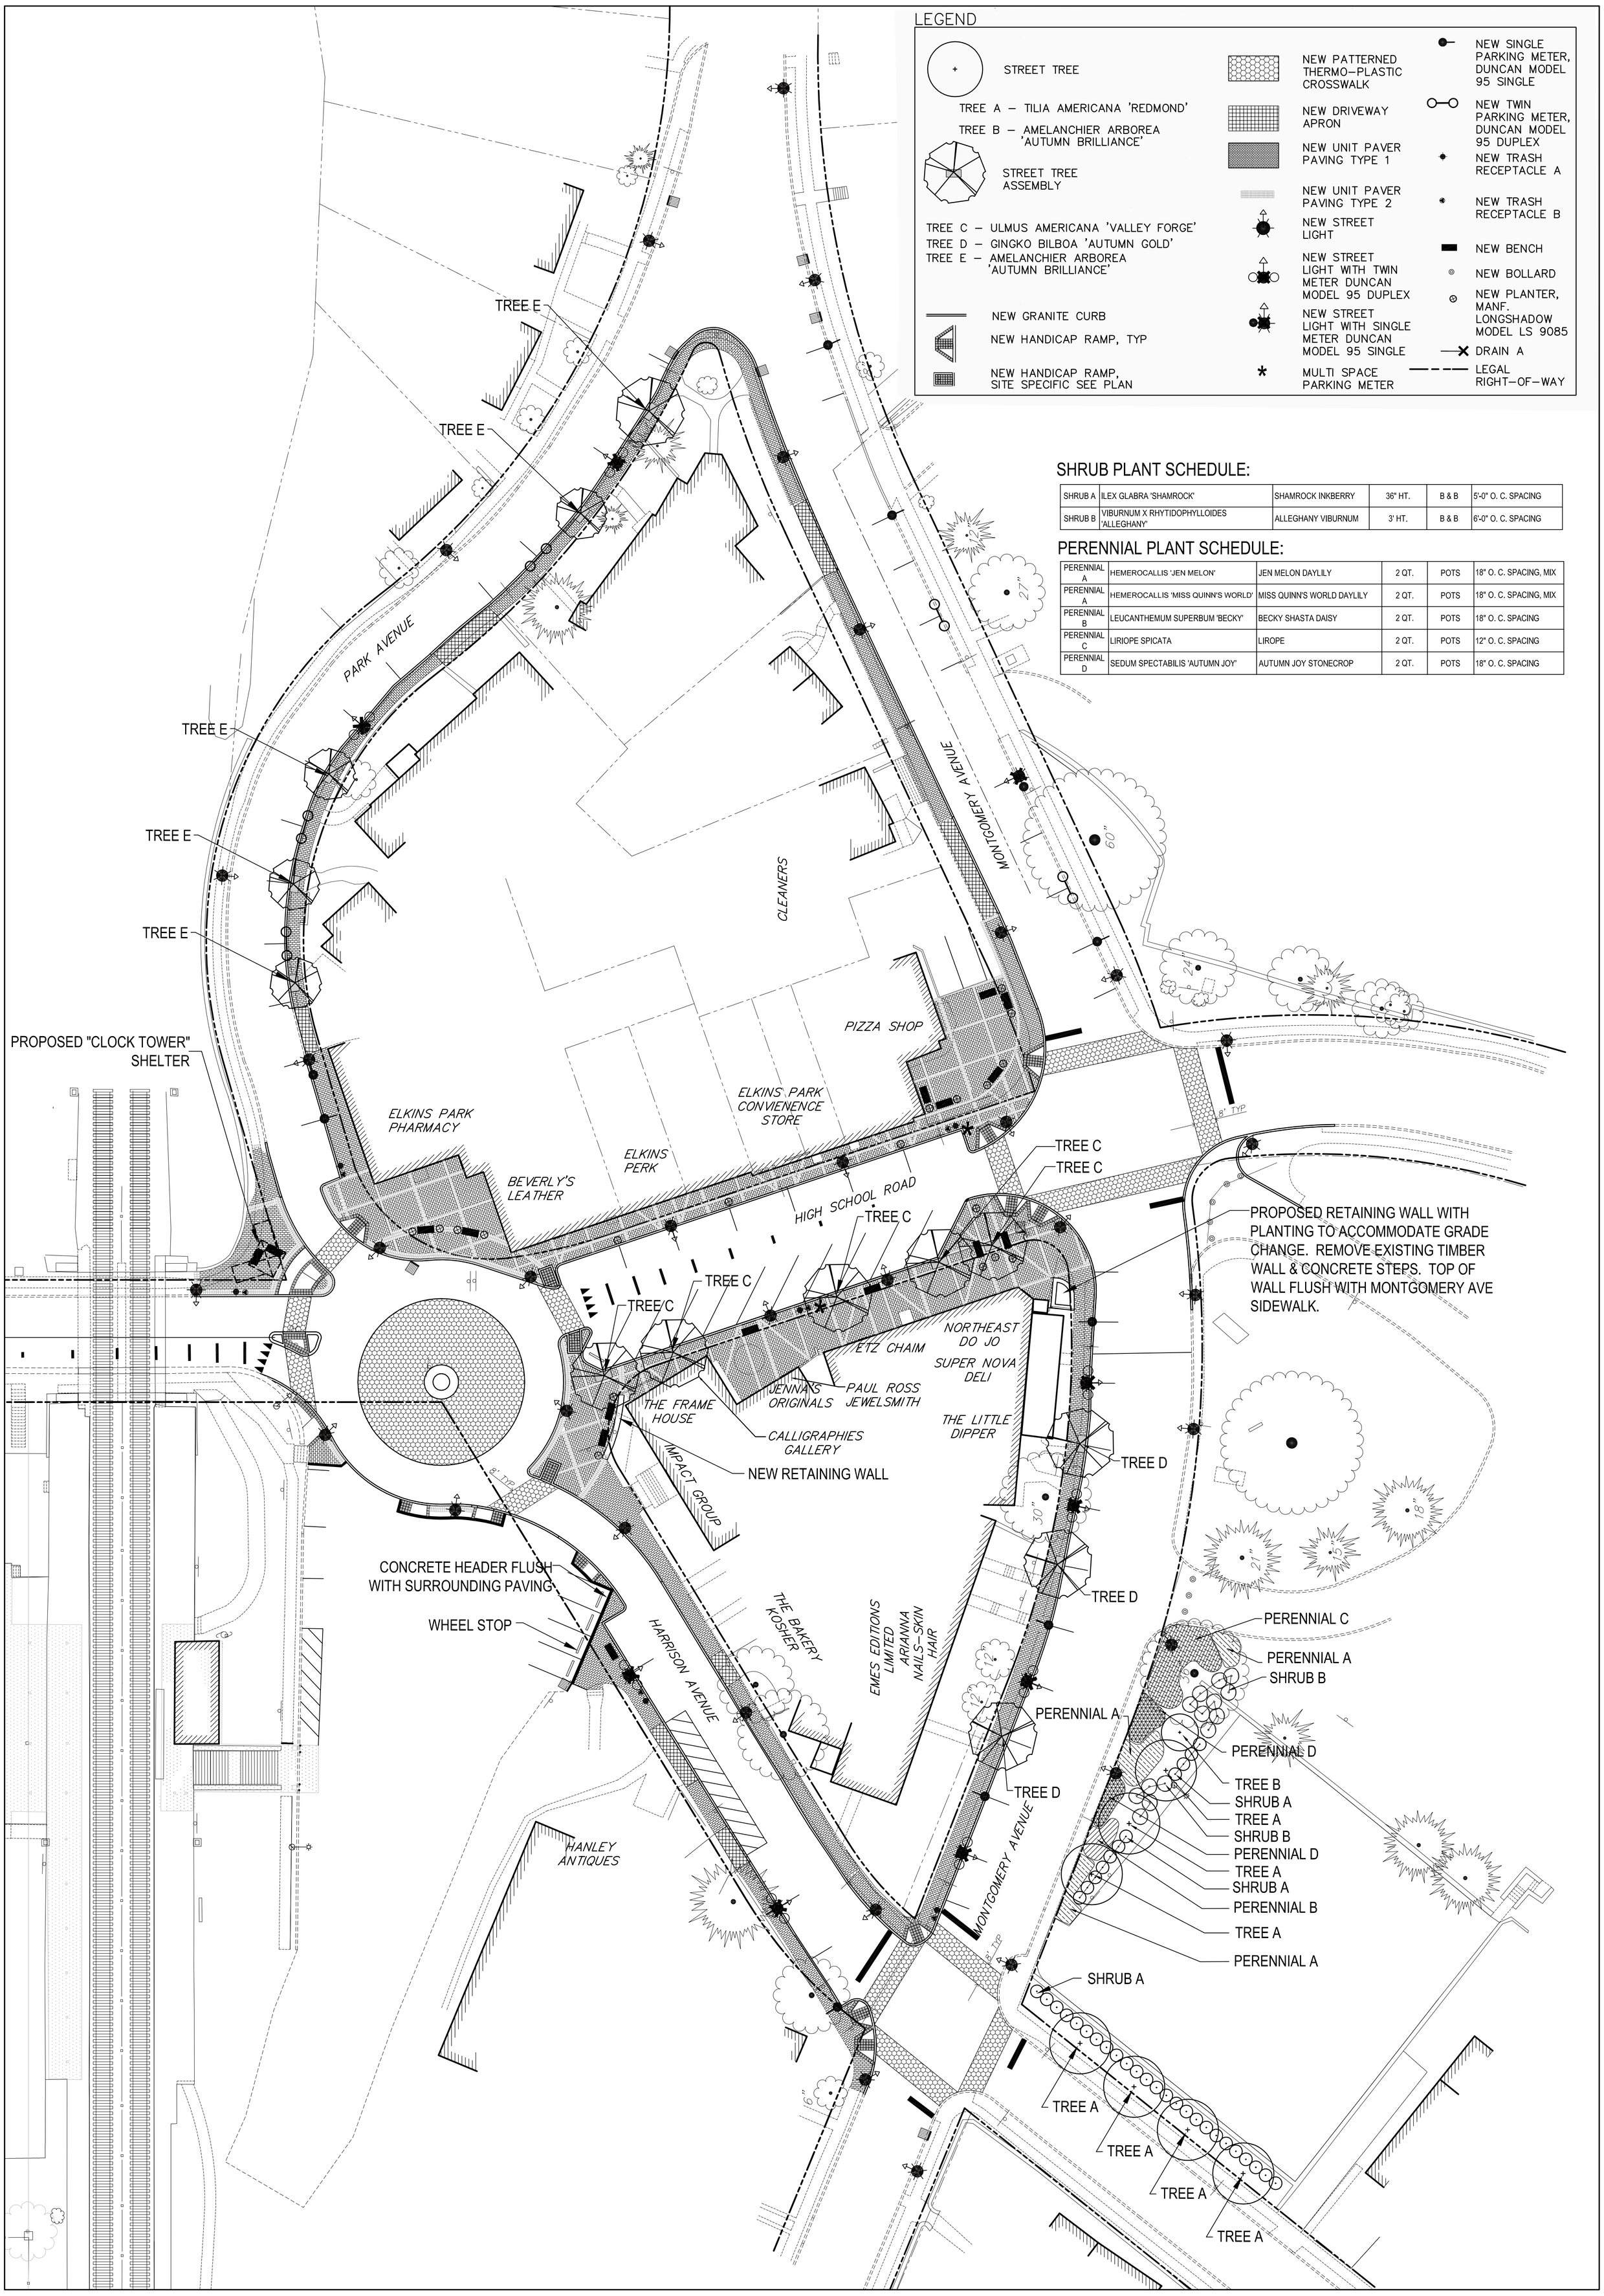


## SHRUB PLANT SCHEDULE:

| | | | | | |
|---|---|---|---|---|---|
| SHRUB A | ILEX GLABRA 'SHAMROCK' | SHAMROCK INKBERRY | 36" HT. | B & B | 5'-0" O. C. SPACING |
| SHRUB B | VIBURNUM X RHYTIDOPHYLLOIDES 'ALLEGHANY' | ALLEGHANY VIBURNUM | 3' HT. | B & B | 6'-0" O. C. SPACING |

## PERENNIAL PLANT SCHEDULE:

| | | | | | |
|---|---|---|---|---|---|
| PERENNIAL A | HEMEROCALLIS 'JEN MELON' | JEN MELON DAYLILY | 2 QT. | POTS | 18" O. C. SPACING, MIX |
| PERENNIAL A | HEMEROCALLIS 'MISS QUINN'S WORLD' | MISS QUINN'S WORLD DAYLILY | 2 QT. | POTS | 18" O. C. SPACING, MIX |
| PERENNIAL B | LEUCANTHEMUM SUPERBUM 'BECKY' | BECKY SHASTA DAISY | 2 QT. | POTS | 18" O. C. SPACING |
| PERENNIAL C | LIRIOPE SPICATA | LIROPE | 2 QT. | POTS | 12" O. C. SPACING |
| PERENNIAL D | SEDUM SPECTABILIS 'AUTUMN JOY' | AUTUMN JOY STONECROP | 2 QT. | POTS | 18" O. C. SPACING |

# *Elkins Park Streetscape Project - Site Plan*

Cheltenham Township, Montgomery County, PA

2/7/08

25' 0' 25' 50'
SCALE IN FEET

KMS Design Group, LLC
P.O. Box 694
206 Bridge Street
Phoenixville, PA 19460

Carroll Engineering Corporation